
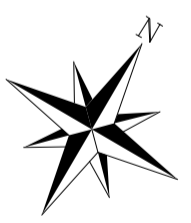


Architecte :  
**DELACHARLERY & KOSKAS ARCHITECTES**  
 SELARL d'Architecture  
 1, Rue Saint-Lazare  
 BP 60005  
 60301 SENLIS CEDEX  
 Tel: 03.44.53.45.49 - Fax: 03.44.53.38.70  
 Email: [architecte-delacharley@wanadoo.fr](mailto:architecte-delacharley@wanadoo.fr)

N°	Description	Date

<h1>PLAN MASSE PROJET</h1>		Numéro du projet ANGVILLERS
		Date MAI 2021
<h1>DCE</h1>		Dessiné par Vérifié par
		Echelle 1/200

<h1>PLAN MASSE PROJET</h1>	
Numéro du projet ANGVILLERS	Date MAI 2021
Dessiné par Vérifié par	
Echelle 1/200	

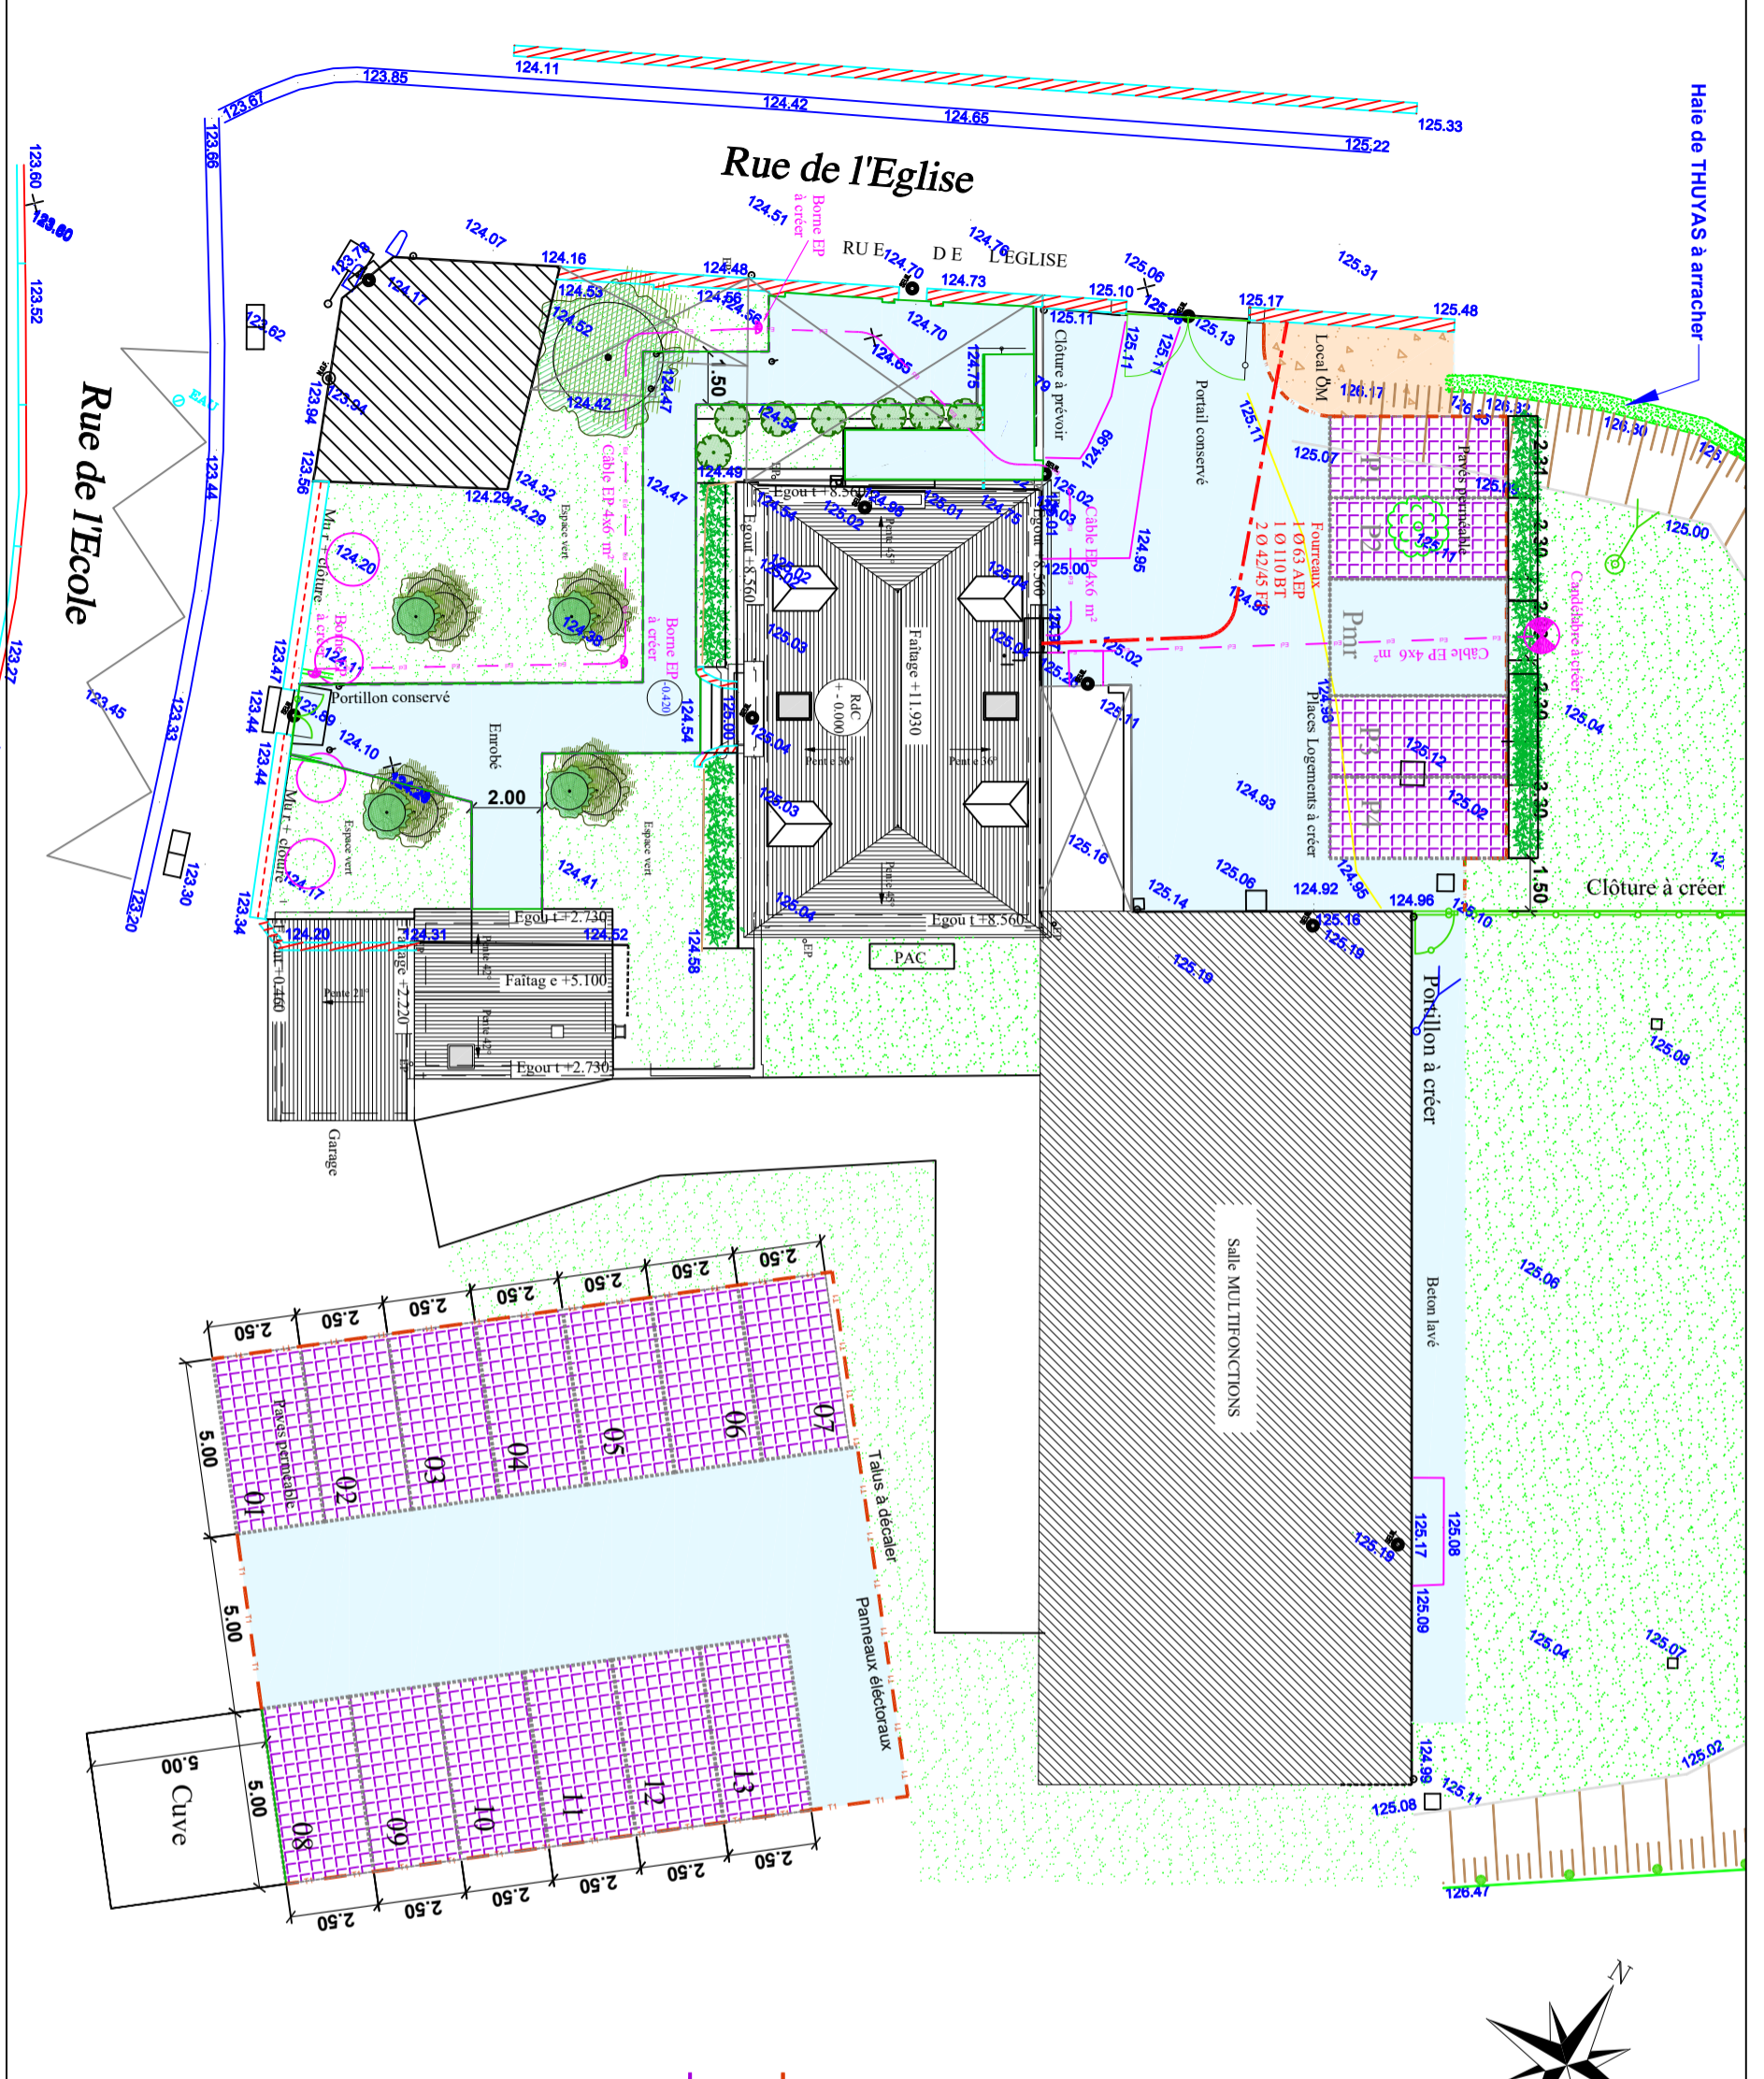

## PLAN MASSE DES AMENAGEMENTS

### LEGENDE

- Chaussée et trottoirs en enrobés
- Parkings en pavés perméables
- dalle en béton lavé - zone OM
- Espaces verts
- Bordures T1
- Bordurettes P1