


Façade NORD

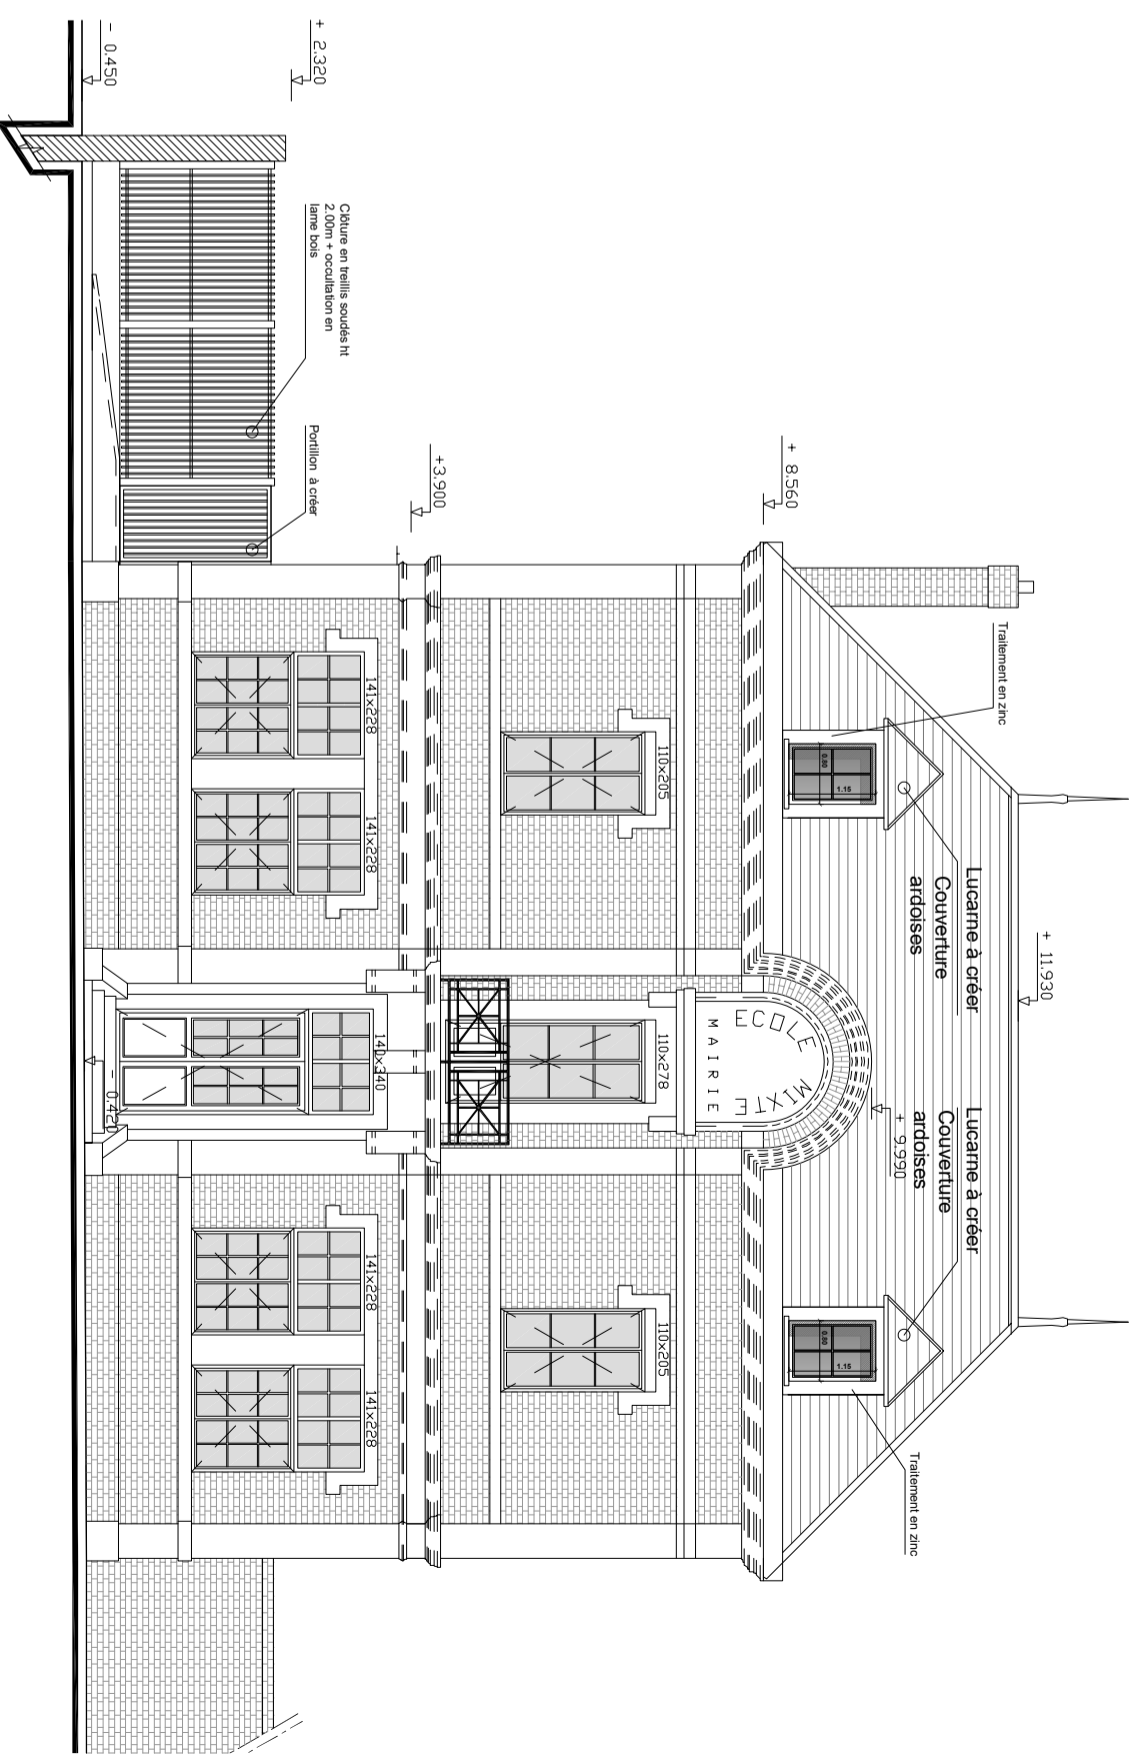

Façade OUEST

Architecte :
DELACHARLERY & KOSKAS ARCHITECTES
 SELARL d'Architecture
 1, Rue Saint-Lazare
 BP 60005
 60301 SENLIS CEDEX
 Tel: 03.44.53.45.49 - Fax: 03.44.53.38.70
 Email: architecte-delacharley@wanadoo.fr

N°	Description	Date

Modifications des façades

FACADE NORD - OUEST PROJET	
Numéro du projet	ANGIVILLERS
Date	JUN 2021
Dessiné par	DCE
Vérifié par	Echelle 1/100