
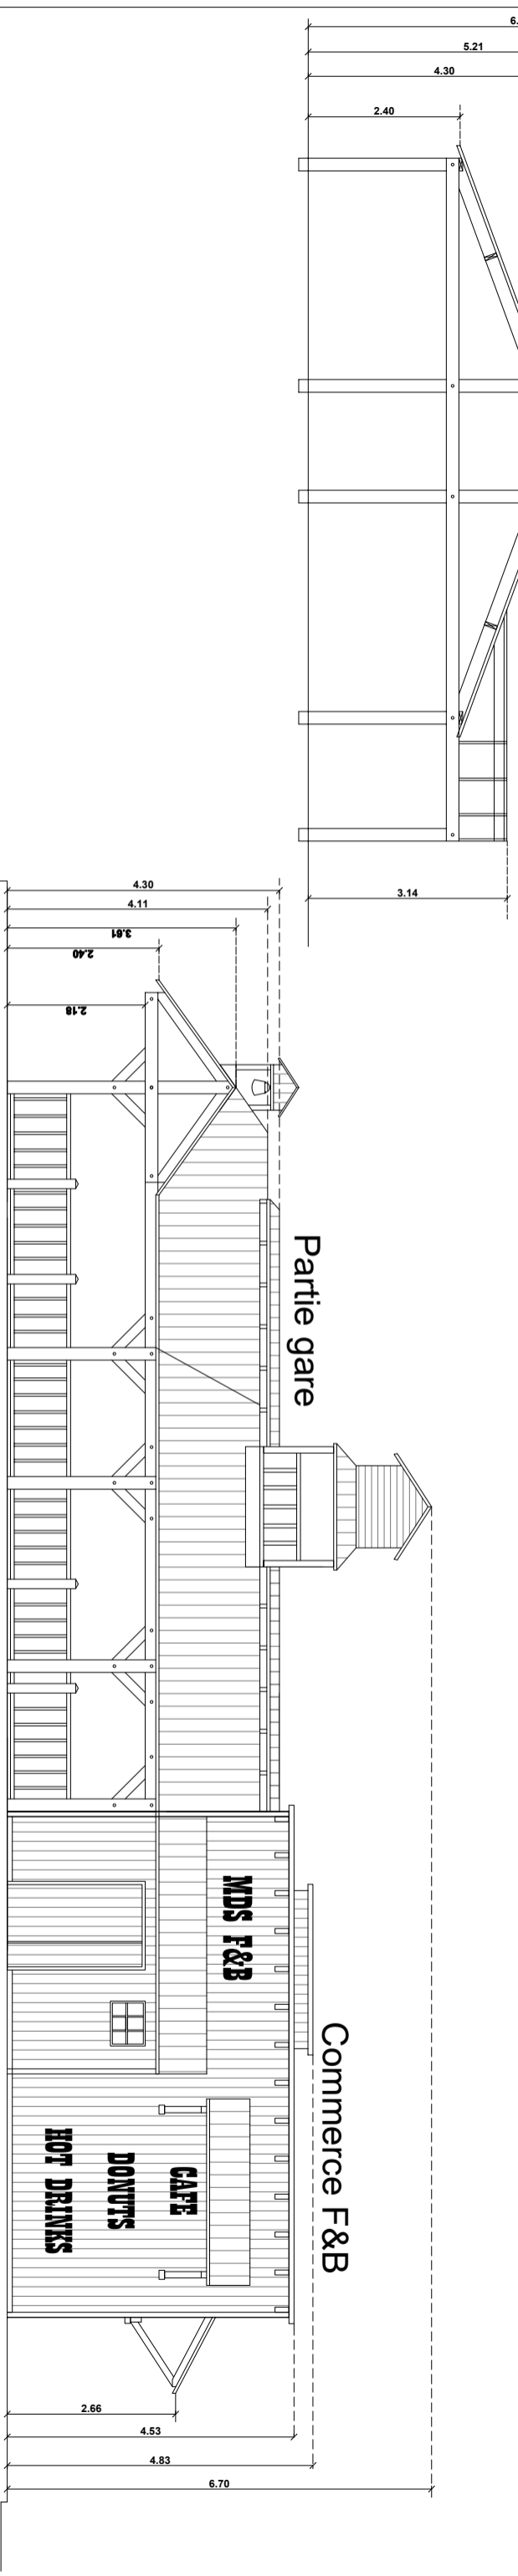
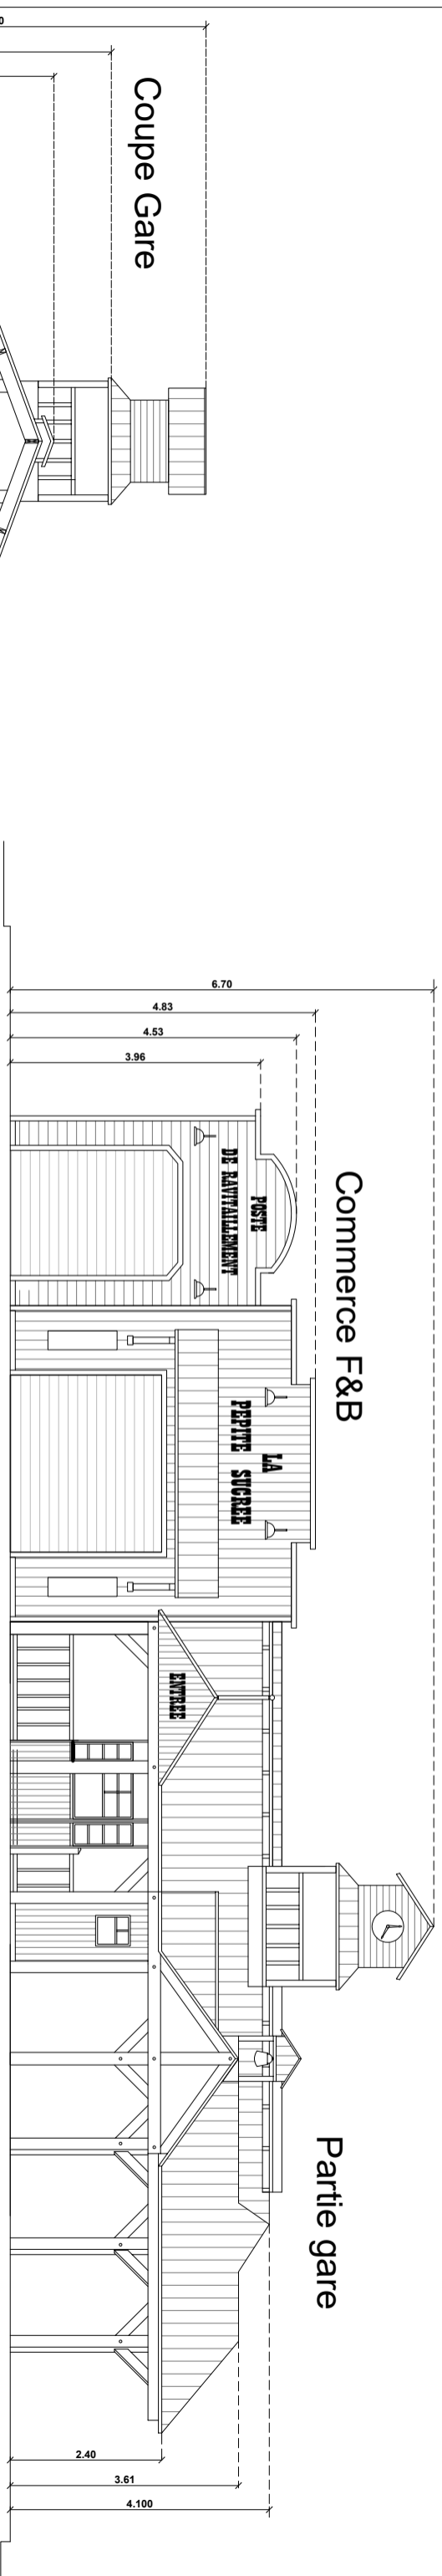


Composition générale

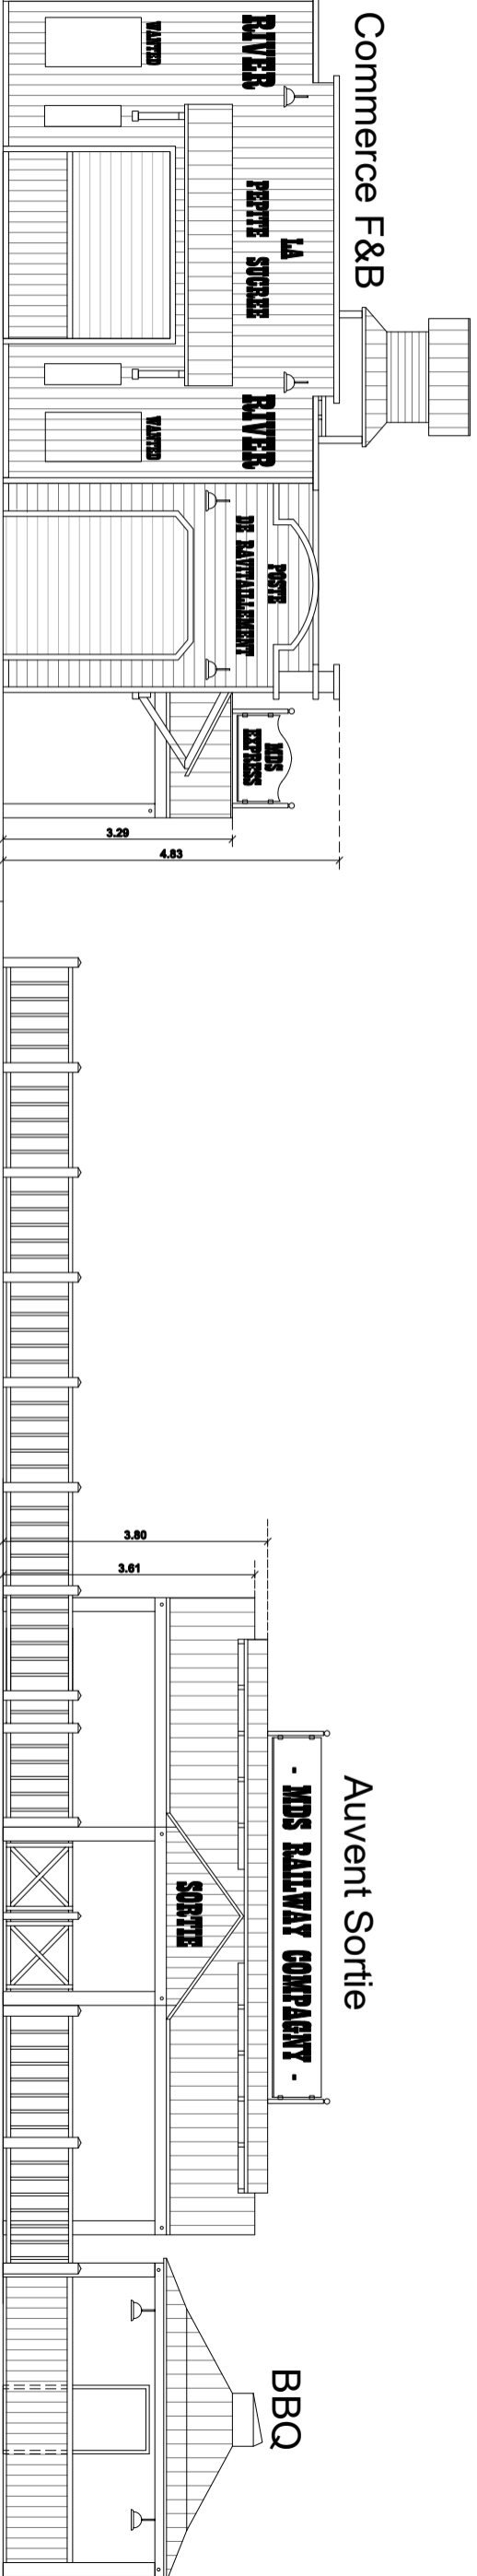

ARCHITECTES:
DELACHARLERY & KOSKAS ARCHITECTES
 1 rue Saint-Lazare
 BP 60005
 60301 SENLIS CEDEX
 architecte-delacharley@wanadoo.fr
 Tel : 03.44.53.45.49

N°	Description	Date

MATRE D'OUVRAGE:
LES CENTRES ATTRACTIFS JEAN RICHARD
 LA MER DE SABLE - 60950 - ERMENONVILLE

CREATION D'UNE GARE - COMMERCE F&B -
 ESPACE MAQUILLAGE

FACADES COMMERCE F&B - GARE
COUPE DE PRINCIPE - GARE

ERMENONVILLE

Numéro du projet: JANVIER 2023

Date: JANVIER 2023

Dessiné par: PC5

Vérifié par: PC5

Echelle : 1/100